
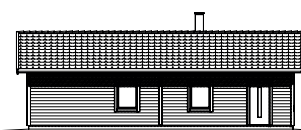


Kärlek

Villa Dalarö


Lyxigt enplanshus. Stora öppna ytor. Gott om förvaring.

1-plan | 6 rum och kök | Boyta 181 kvm | Byggarea 207 kvm

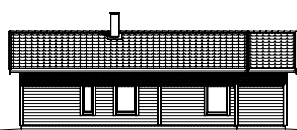

Husfakta.

Hustyp	1-plan
Antal rum	6 rum och kök
Antal sovrum	4
Boyta	181 kvm
Byggarea	207 kvm
Bygghöjd	3,2 m
Nockhöjd	4,8 m
Fasad	Stående eller liggande panel
Takutformning	Sadeltak
Taklutning	23°
Ryggåstak	Tillval

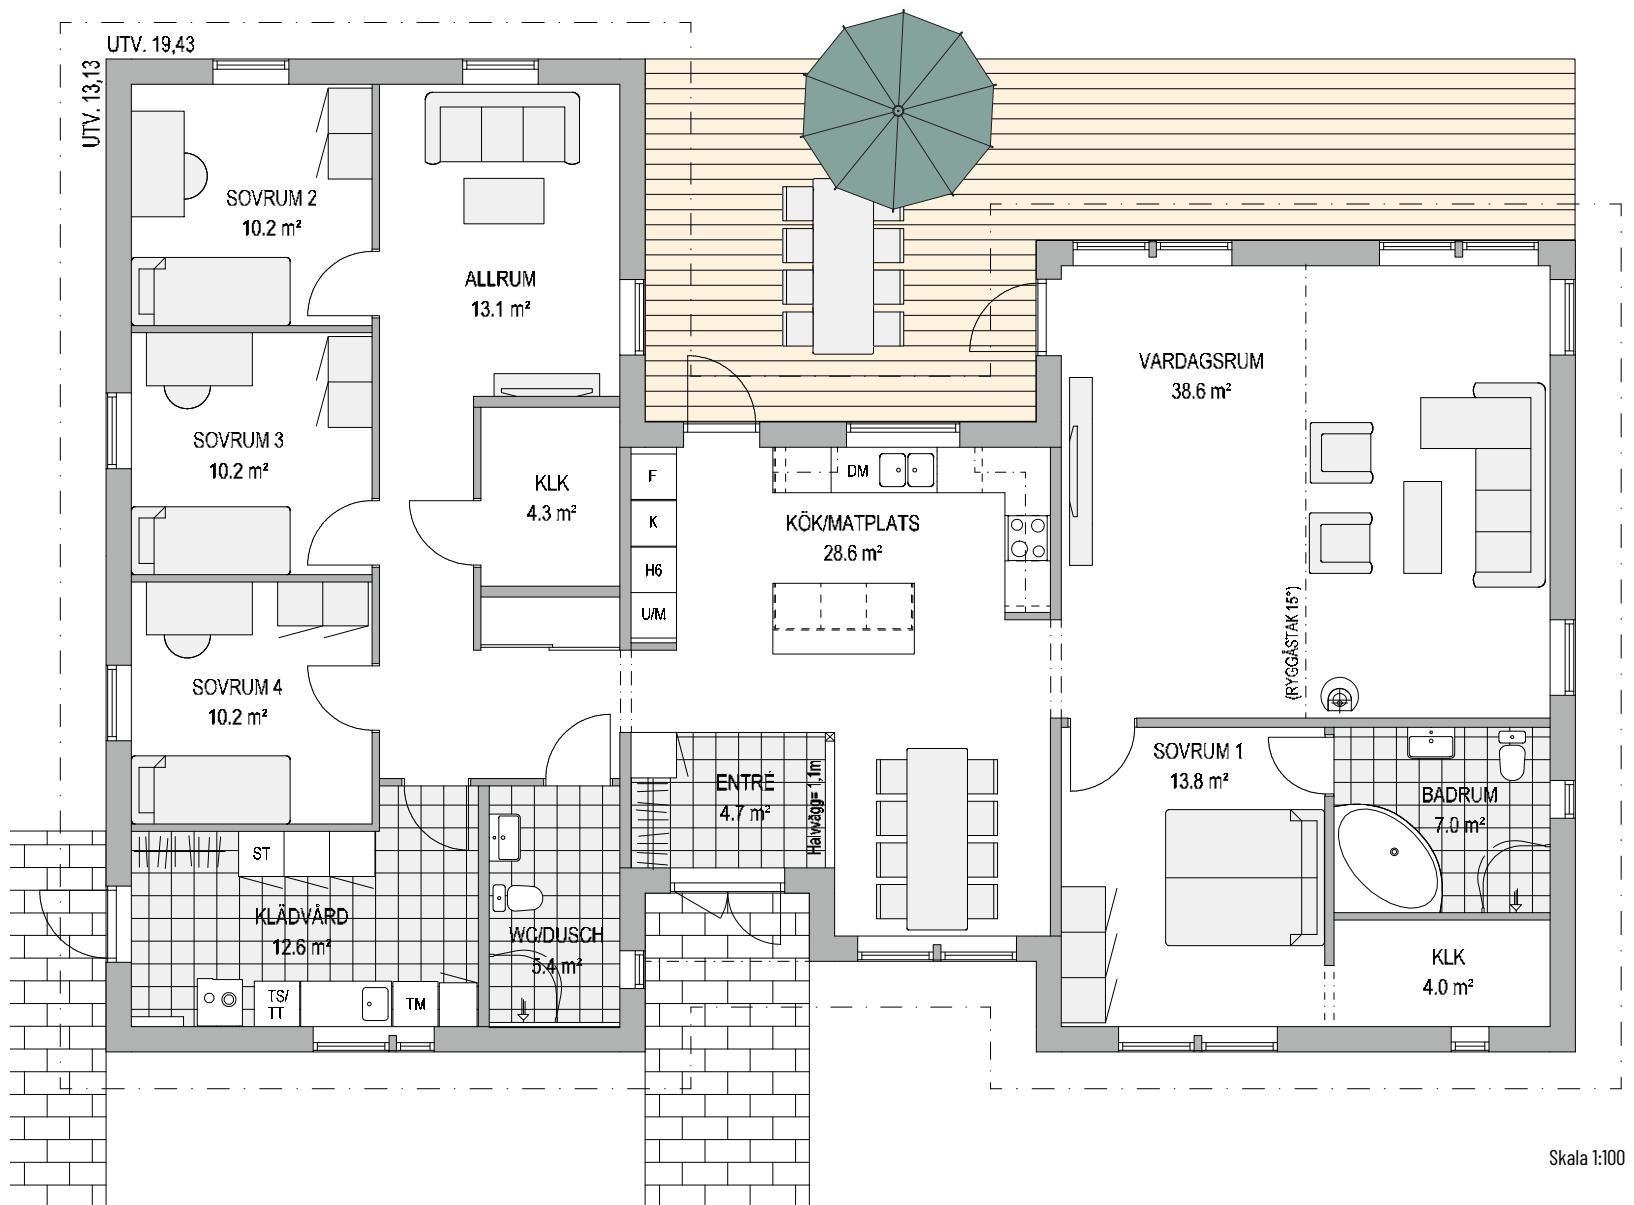

Skala 1:100



