


VILLA VAXHOLM – KLASSISK
RÄTVÄND PLANLÖSNING



TILLVAL – STÖRRE FÖNSTER

TILLVAL – FÖNSTERDÖRR

TILLVAL – KÖKSÖ

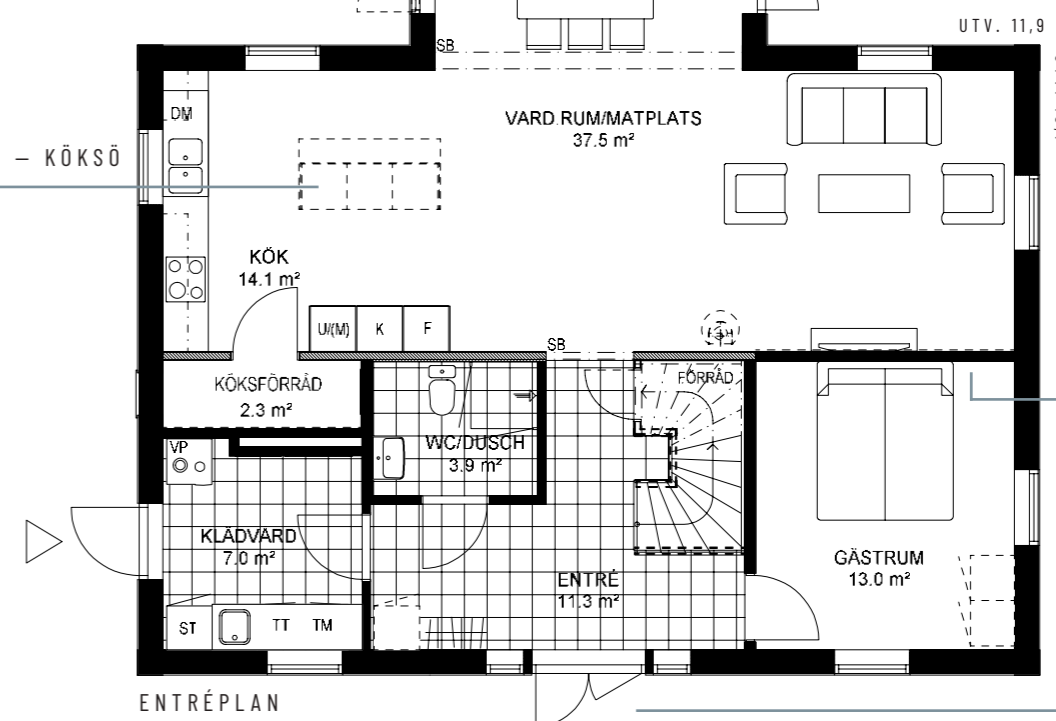


ENTRÉPLAN


Skala 1:100

ALTERNATIV PLANLÖSNING
– TA BORT INNERVÄGG

TILLVAL
– ENTRÉVERANDA &
RÄCKE TILL
ENTRÉVERANDAN,
SE SIDA 161

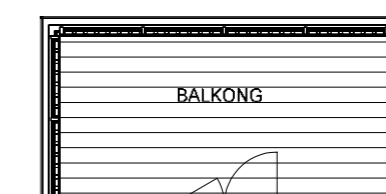

TILLVAL
– GLASRÄCKE

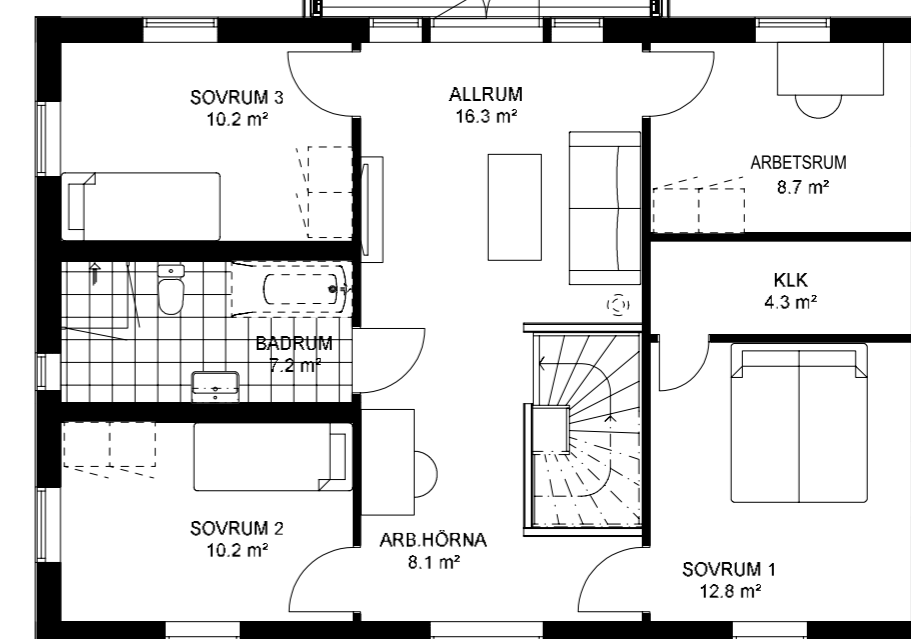

ÖVERPLAN

Skala 1:100

TILLVAL
– FALSK TAKKUPA

Klassisk
Villa Vaxholm

STORA FÖNSTERPARTIER. PARDÖRRAR VID ALTAN. RYMLIGT KÖKSFÖRRÅD.



Hustyp 2-plan
Antal rum 7 rum och kök
Antal sovrum 5
Boyta 182 kvm
Entréplan 96 kvm
Överplan 86 kvm
Bygghöjd 6,0 m




Fasad Stående eller liggande panel
Takutformning Sadeltak
Taklutning 23°
Byggarea 111 kvm
Nockhöjd 7,8 m
Ryggåstak Ej möjligt

GÅ RUNT I HUSET I VÅR AR-APP "HUSVISAREN"
ELLER NJUT AV EN VR-VISNING PÅ A-HUS.SE

VILLA VAXHOLM – MODERN
SPEGELVÄND PLANLÖSNING



TILLVAL – STÖRRE FÖNSTER

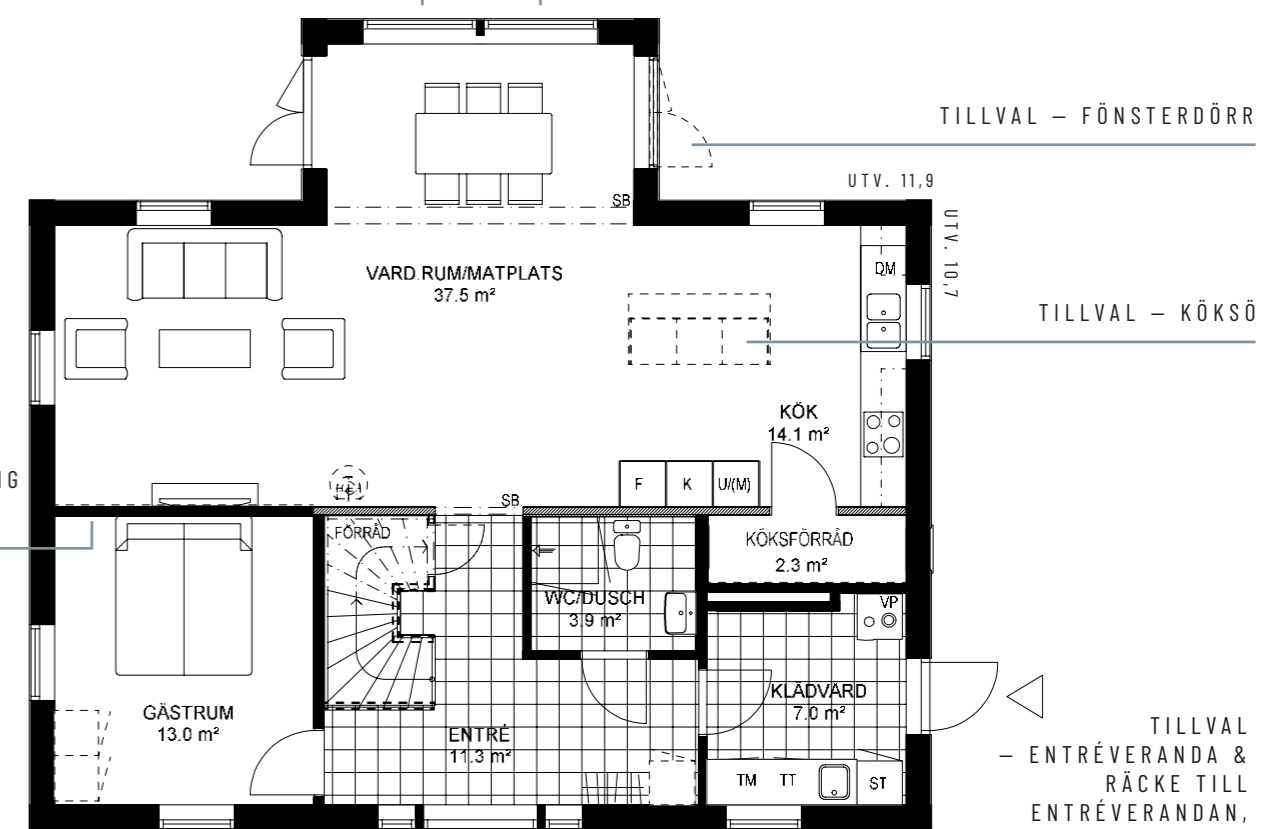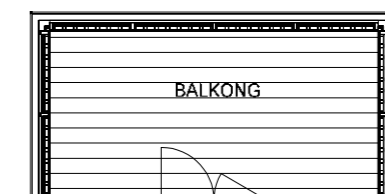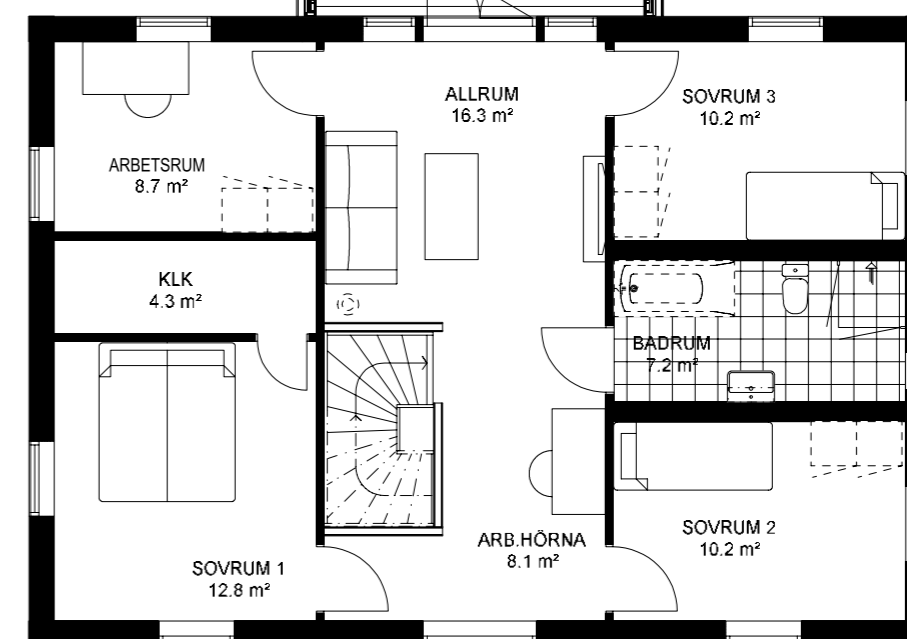ALTERNATIV PLANLÖSNING
– TA BORT INNERVÄGGENTRÉPLAN
Skala 1:100TILLVAL
– GLASRÄCKEÖVERPLAN
Skala 1:100

GÅ RUNT I HUSET I VÅR AR-APP "HUSVISAREN"
ELLER NJUT AV EN VR-VISNING PÅ A-HUS.SE

Modern
Villa Vaxholm

STORA FÖNSTERPARTIER. PARDÖRRAR VID ALTAN. RYMLIGT KÖKSFÖRRÅD.



Hustyp 2-plan
Antal rum 7 rum och kök
Antal sovrum 5
Boyta 182 kvm
Entréplan 96 kvm
Överplan 86 kvm
Bygghöjd 6,0 m

Fasad Stående eller liggande panel
Takutformning Sadeltak
Taklutning 23°
Byggarea 111 kvm
Nockhöjd 7,8 m
Ryggåstak Ej möjligt