


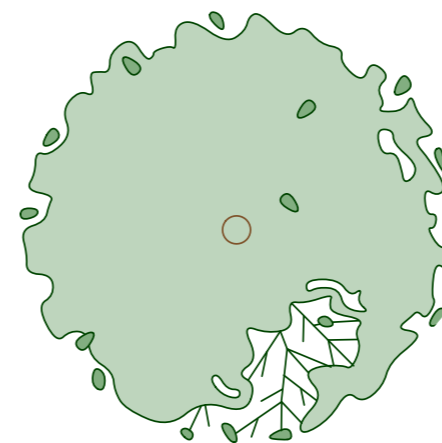



# Villa Ulriksdal

Klassiek, sfeervol Zweeds woningontwerp.

2 lagen | 5 kamers en keuken | 185m<sup>2</sup>



Hier is natuurlijk ook een mooie slaapkamer met aangrenzende badkamer van te maken.

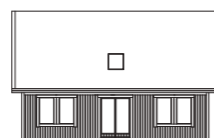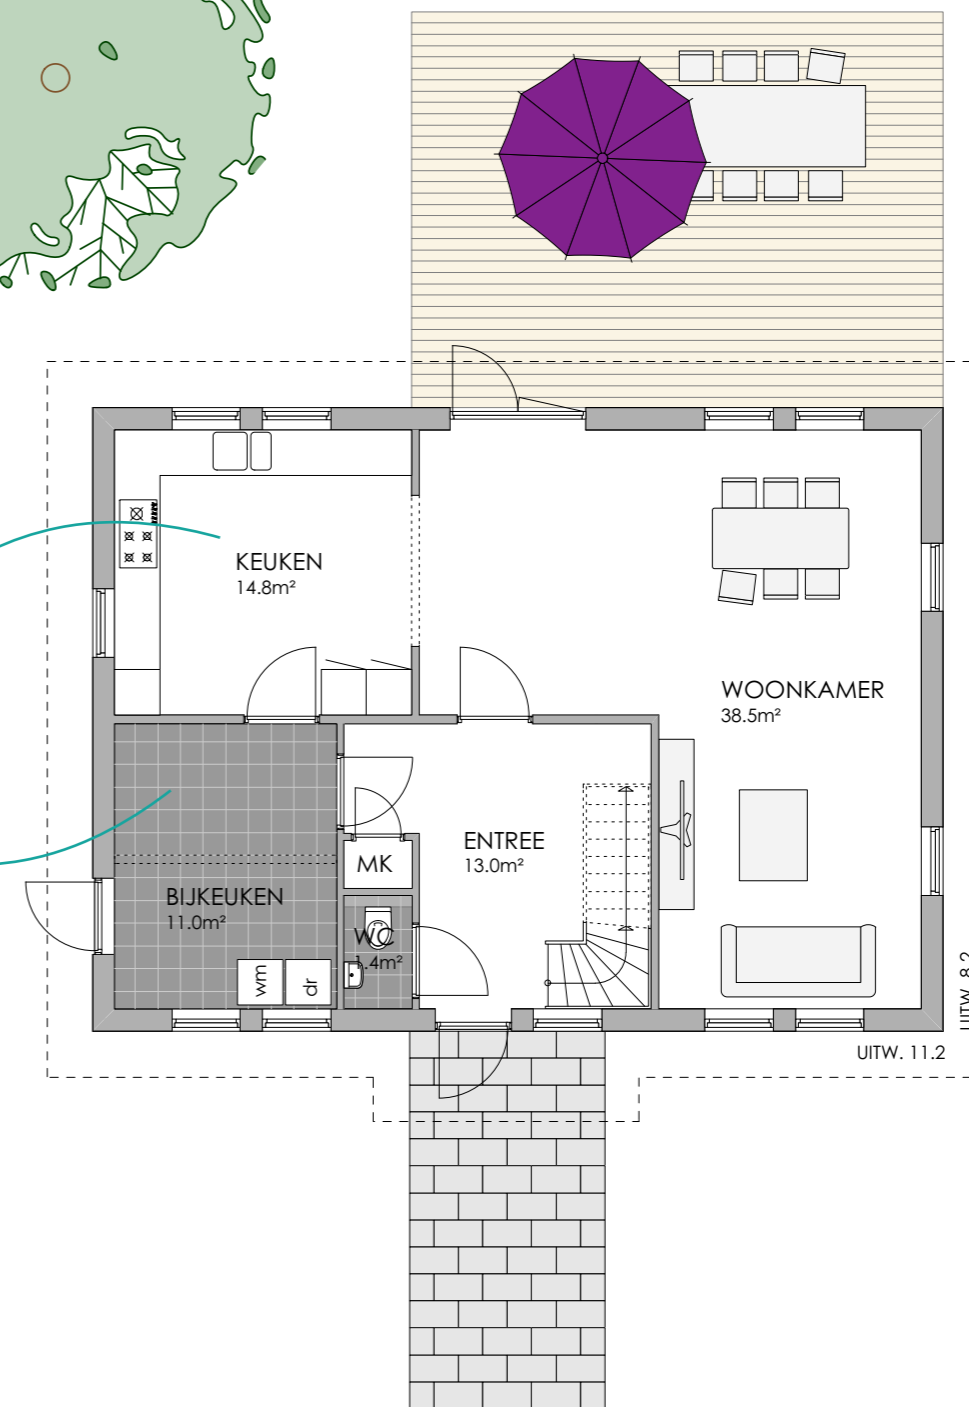

## Kengetallen:

Huistype	1 laag met kap
Aantal kamers	5 + keuken
Aantal slaapkamers	3
Bruto vloeropp	185 m <sup>2</sup>
Netto vloeropp	144 m <sup>2</sup>
Goothoogte	2,8 m
Nokhoogte	7,7 m
Daktype	zadeldak
Dakhelling	45°

Begane grond

De getoonde woning is één van de woningen uit het Planhus-programma. Wilt u wijzigingen doorvoeren? Geen enkel probleem. Het is bijvoorbeeld mogelijk om wijzigingen toe te passen ten aanzien van indeling, kozijnen, afmetingen, dakhelling, eventuele aanbouw(en) en afwerkingen. Elke woning wordt opgebouwd met hoogwaardige, met zorg geselecteerde materialen en afwerkingen. Wilt u meer weten over onze woningen en over Planhus? Neem gerust contact op, en wij gaan graag met u in gesprek.

Contactgegevens: Harlingerstraatweg 2 8916 BB Leeuwarden, 058 215 70 40, info@planhus.nl, www.planhus.nl






# Villa Ulriksdal

Klassiek, sfeervol Zweeds woningontwerp.

2 verdiepingen | 4 kamers en keuken | m<sup>2</sup>



Toch wat meer ruimte nodig in de badkamer? Vervang het dakraam voor een ruimte dakkeppel.

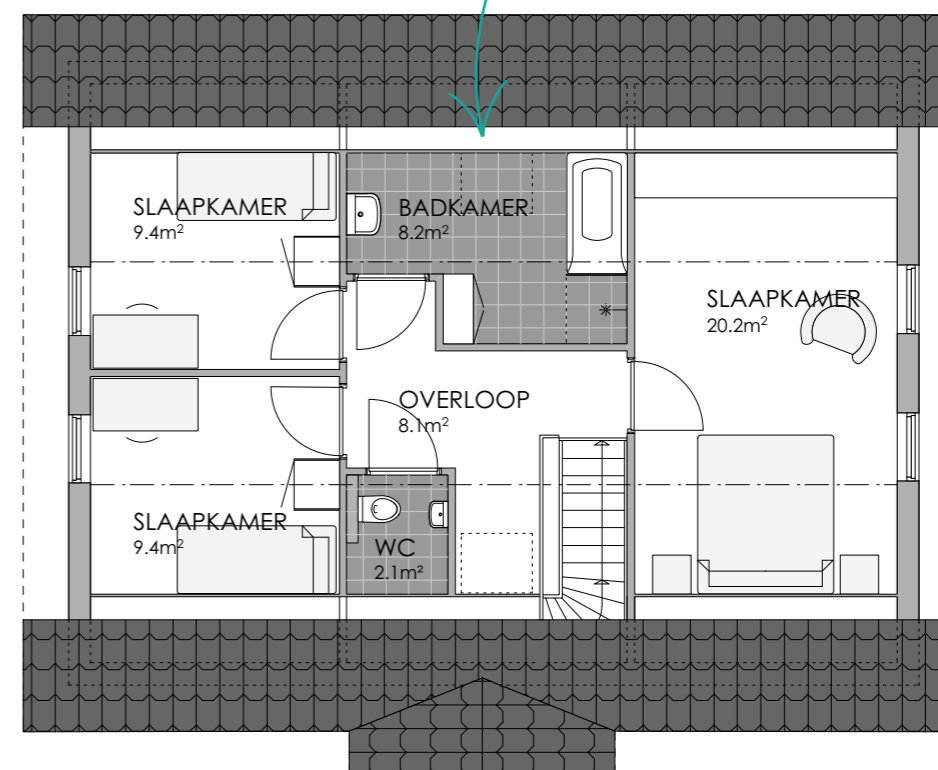

## Kengetallen:

Huistype	1 laag met kap
Aantal kamers	5 + keuken
Aantal slaapkamers	3
Bruto vloeropp	185 m <sup>2</sup>
Netto vloeropp	144 m <sup>2</sup>
Goothoogte	2,8 m
Nokhoogte	7,7 m
Daktype	zadeldak
Dakhelling	45°

## Verdieping

